


Solería INTERIOR en gres porcelánico MOD. NATURE BEIG de PERONDA. Medidas 90 x 90 cm. Piezas colocadas a hilo.

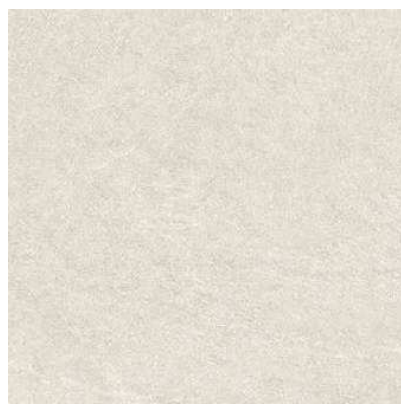

Tarima bicapa flotante de 190 x 14mm modelo LISBOA GAMA NATURE acabado natural

Pavimento en HORMIGÓN DESACTIVADO





Solería EXTERIOR C2 en gres porcelánico MOD. NATURE BEIG de PERONDA. Medidas 90 x 90 cm. Piezas colocadas a hilo.




Solería INTERIOR en gres porcelánico antideslizante (C3) MOD. ECO. Medidas 40 x 40 cm. Color gris.

Pavimento en chino color blanco

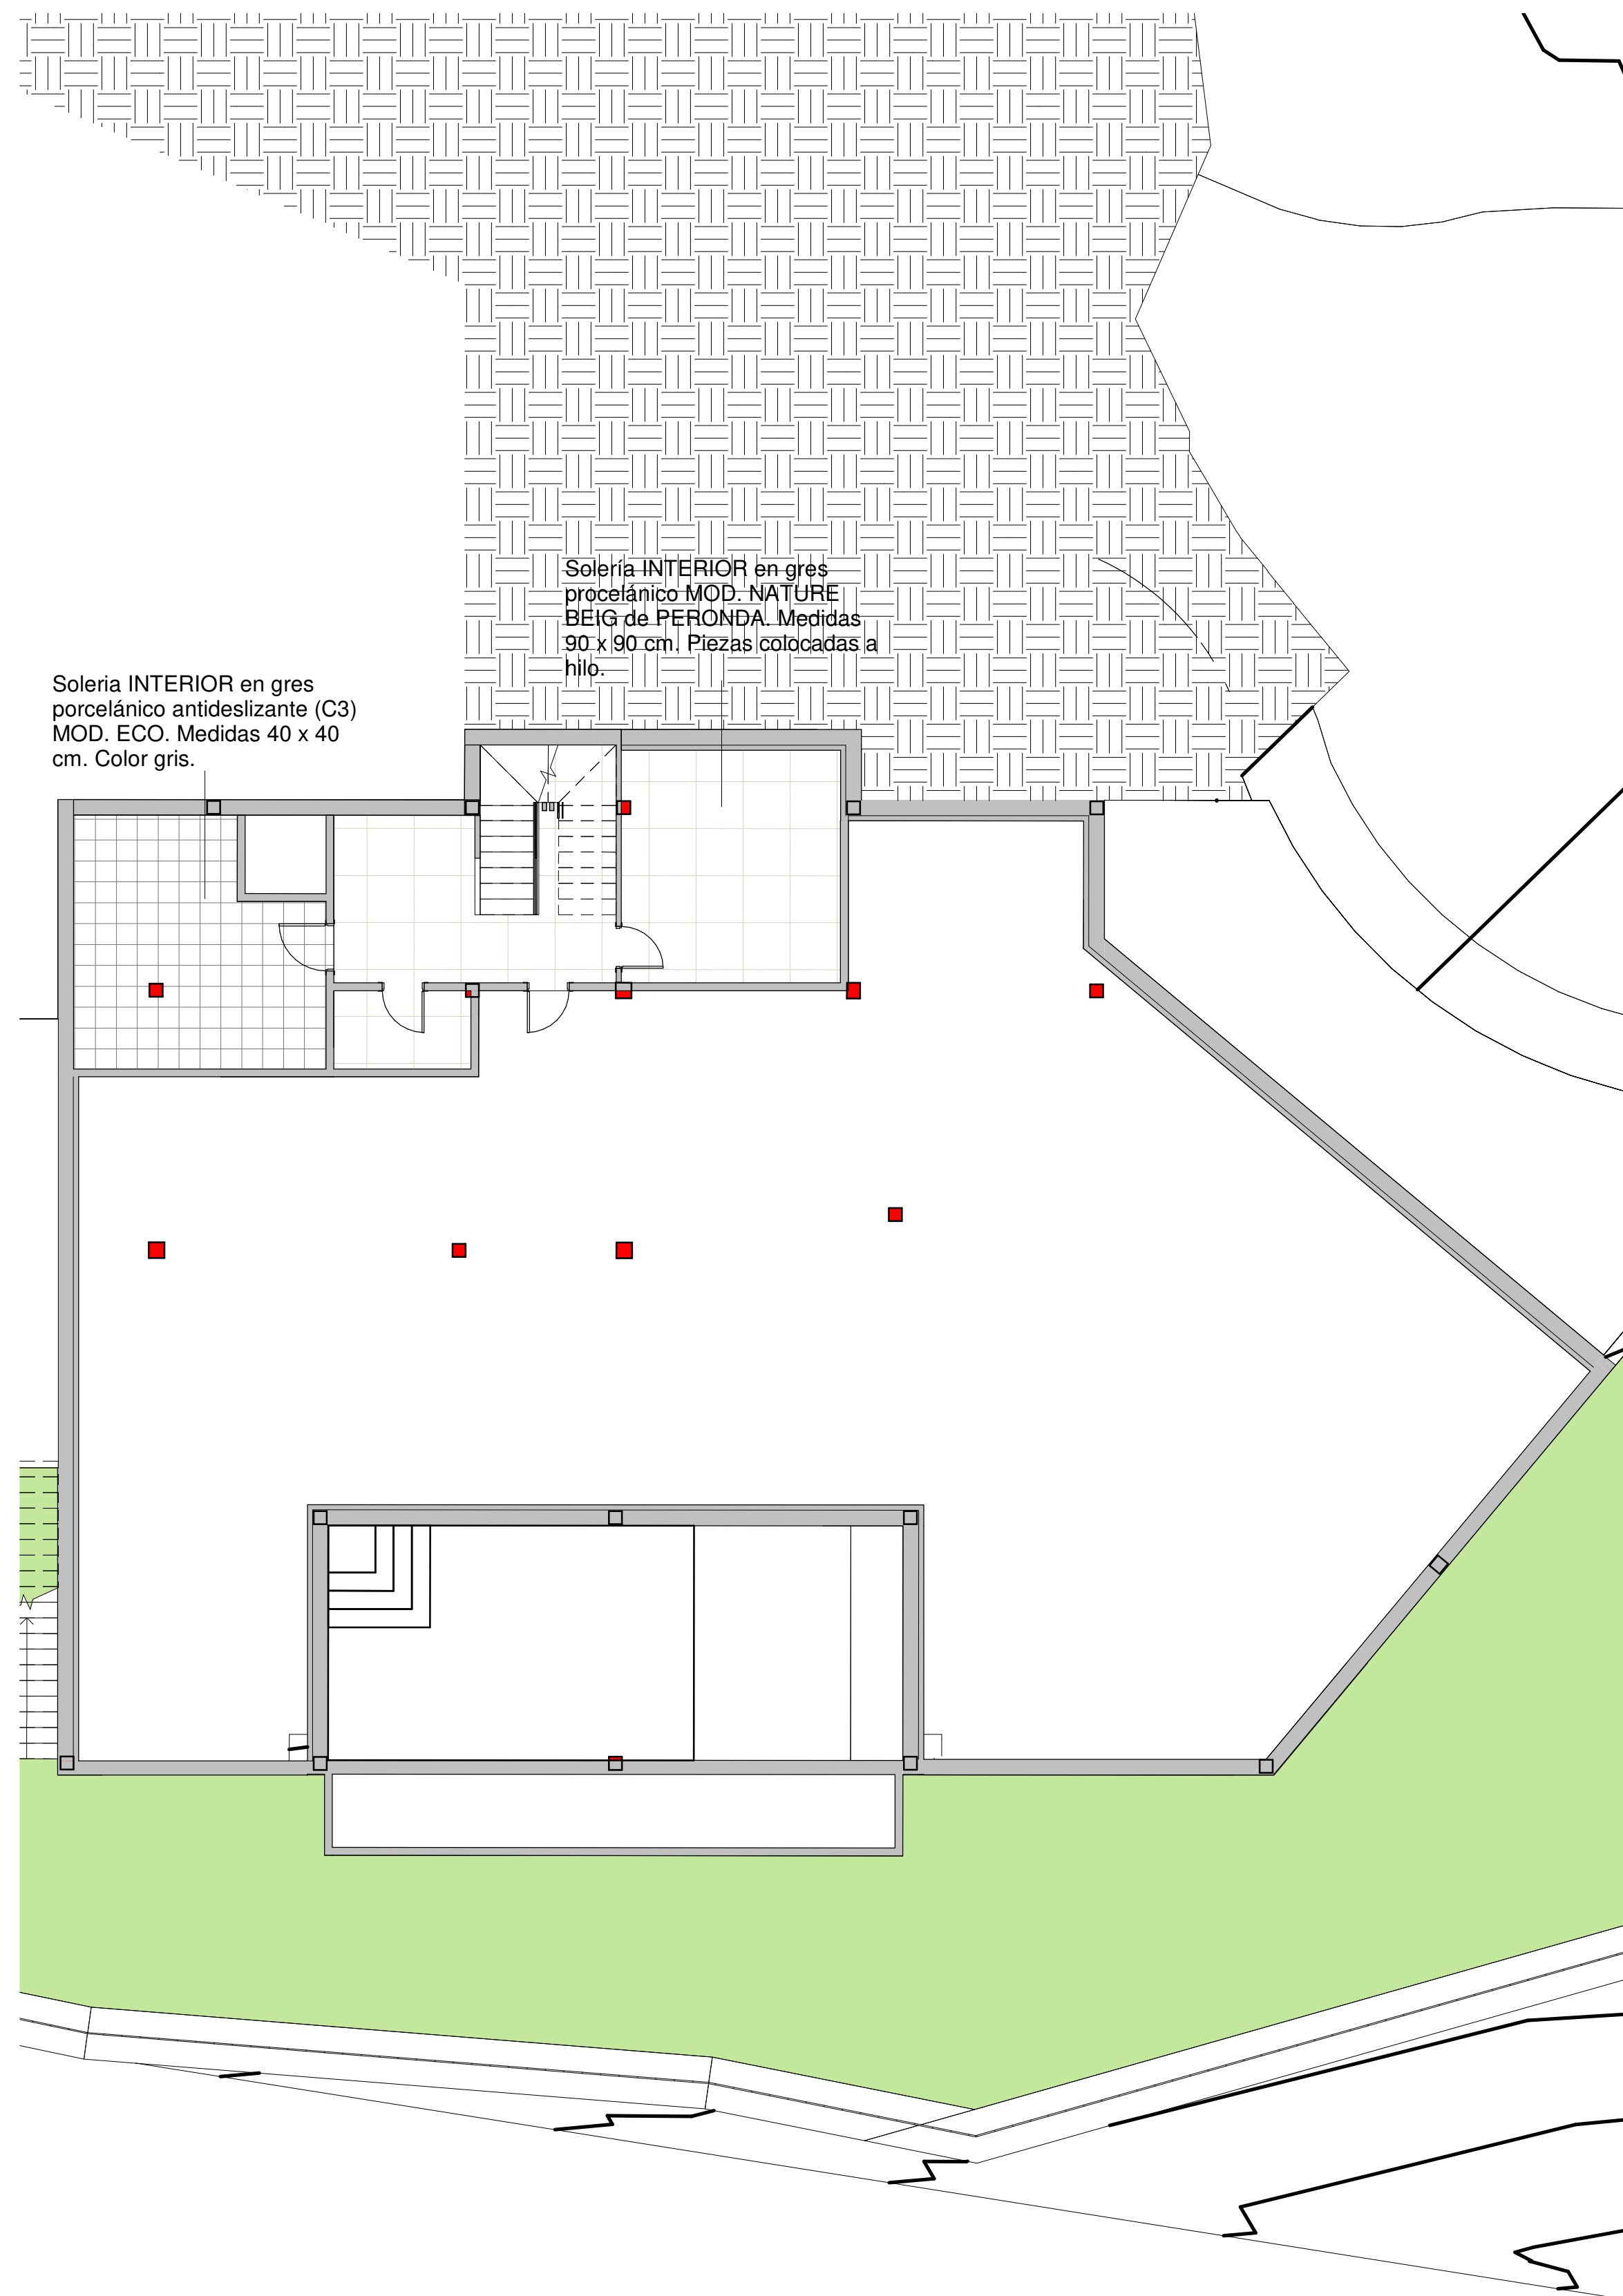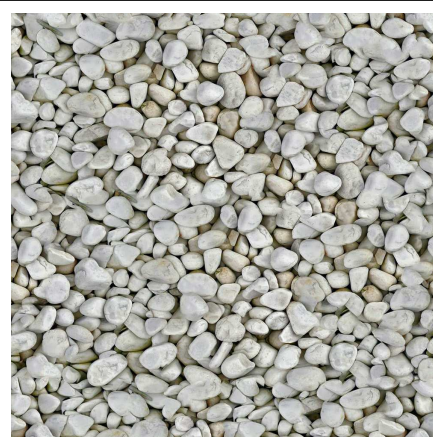


1 VC06 - Solados Planta sótano
1 : 100

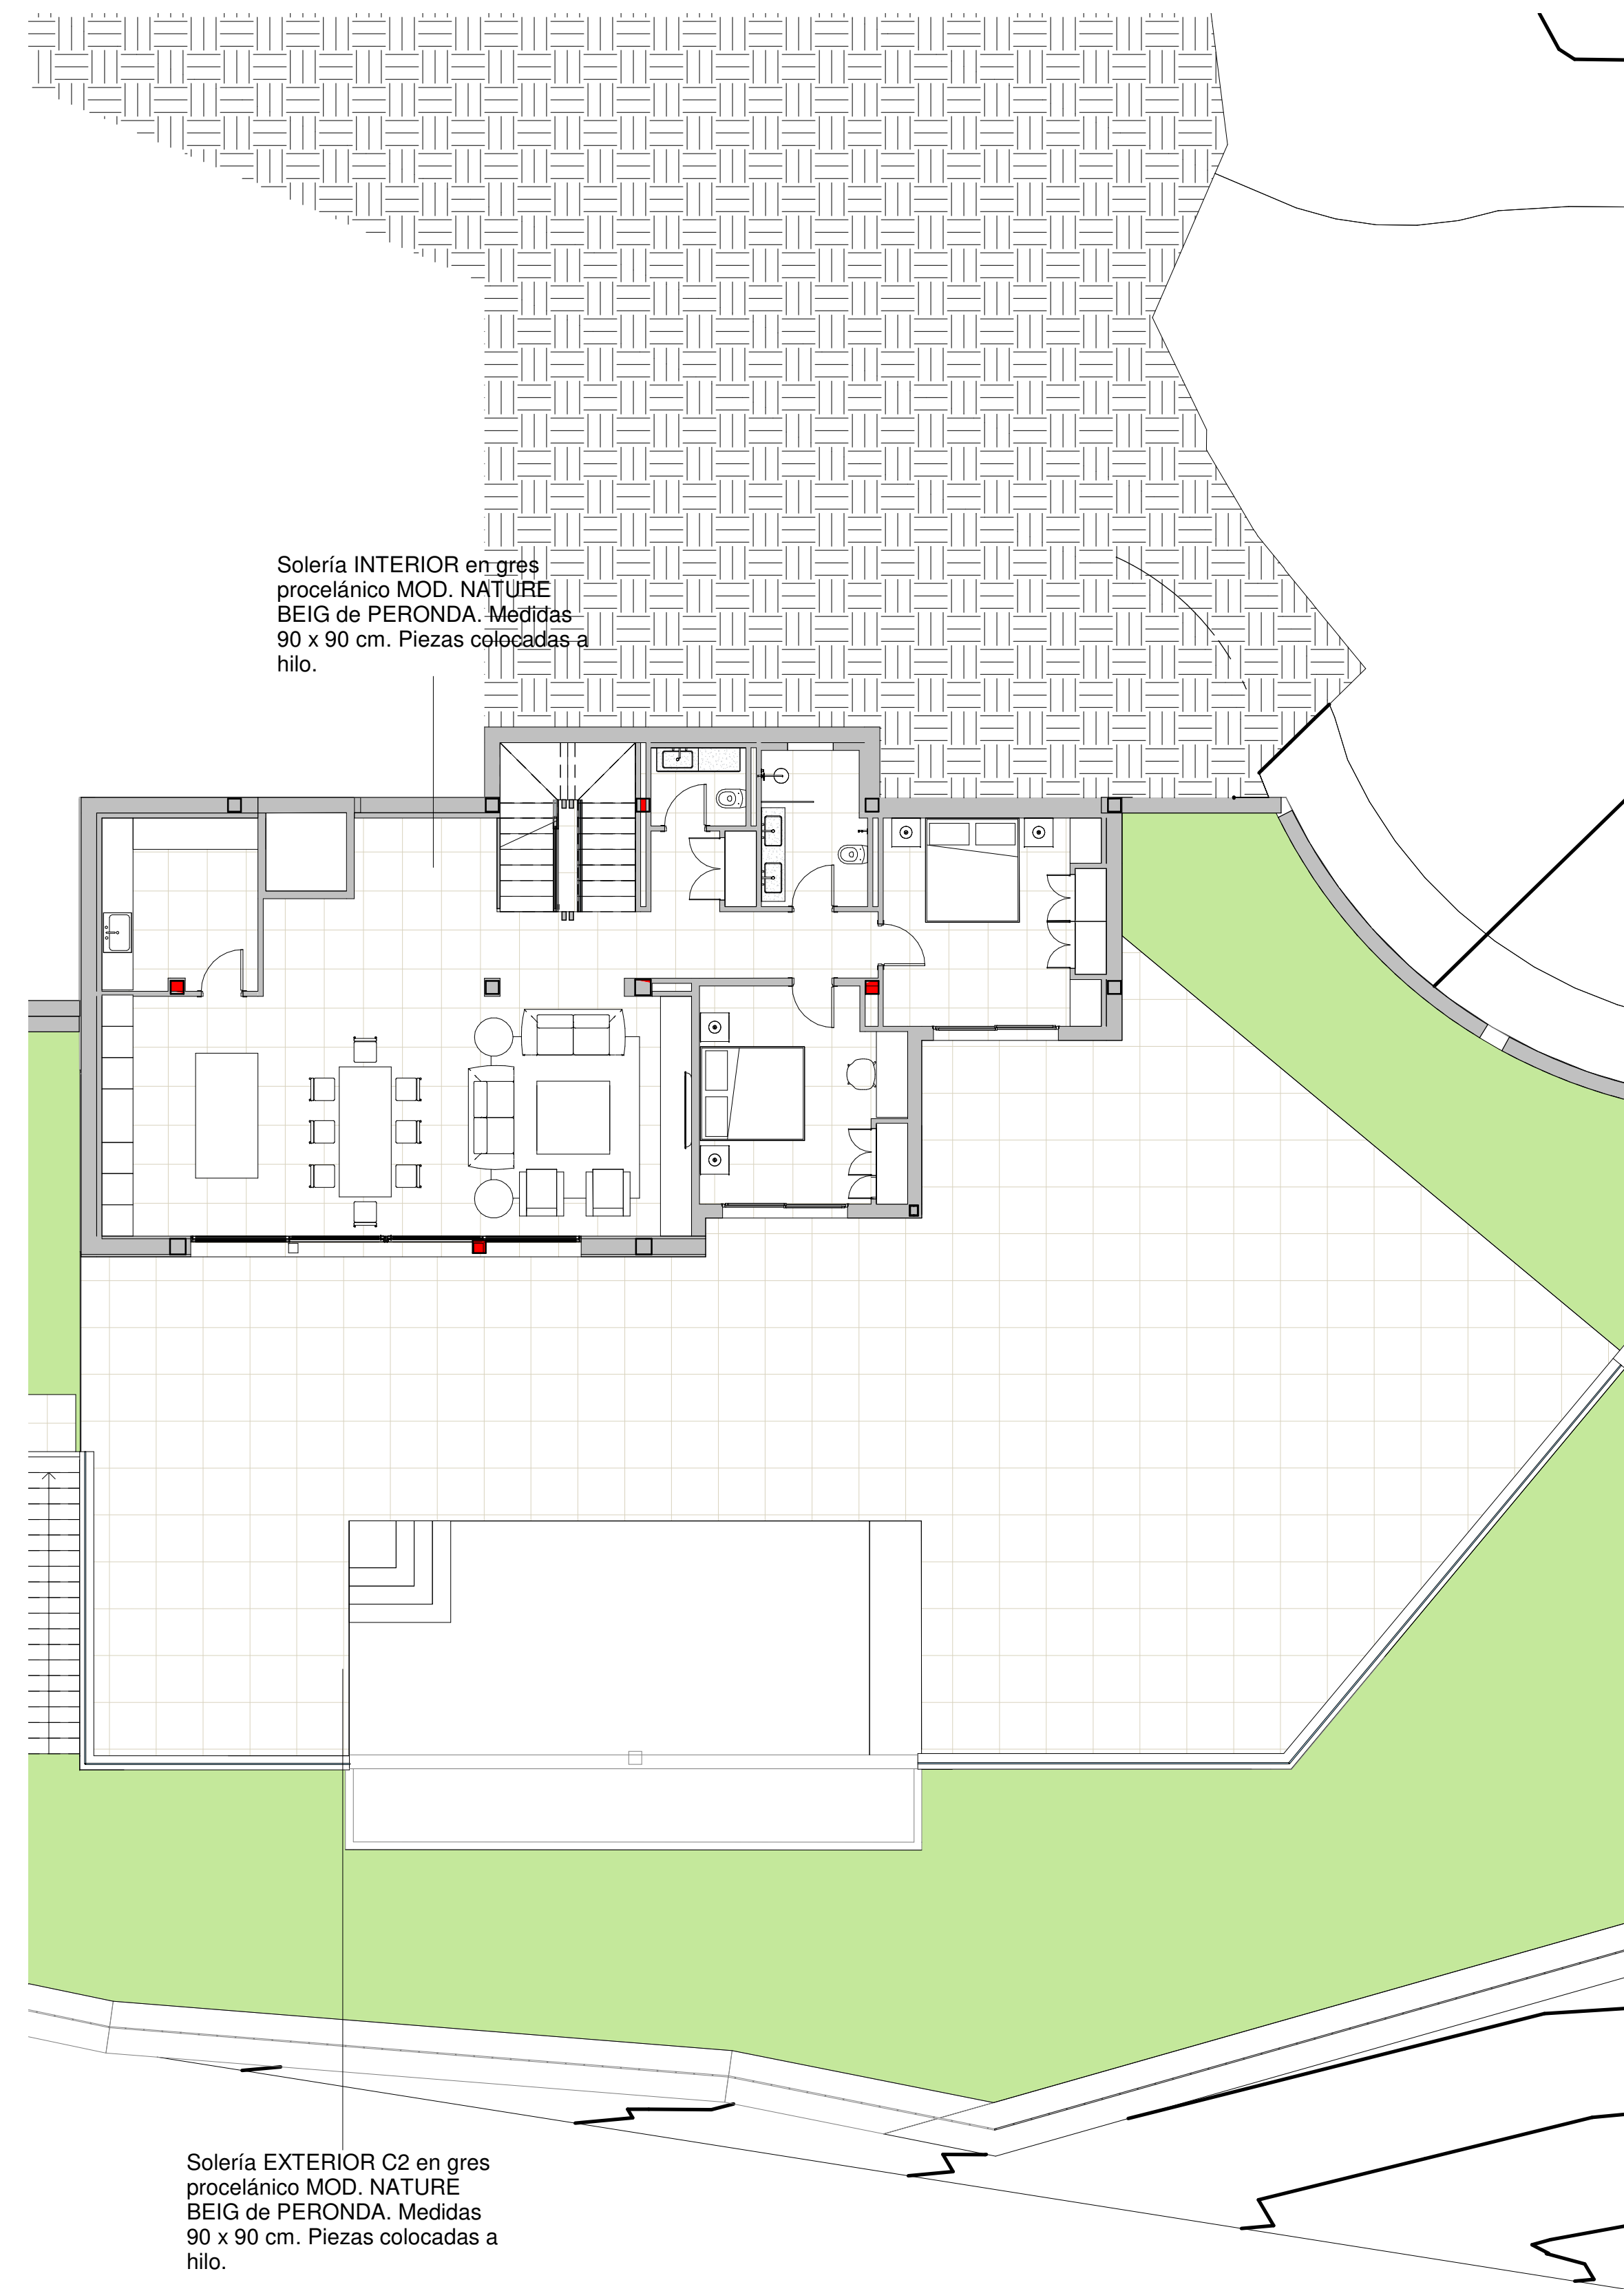

2 VC06 - Solados Planta baja
1 : 100

P R O Y E C T O		
PROYECTO BÁSICO Y EJECUCIÓN 6 VIVIENDAS UNIFAMILIARES EXENTAS CON PISCINA		
Situación	URBANIZACIÓN LA RESINA GOLF, P. VC5, VC6, VC7, VC8, VC11, VC12	F E B R E R O M A R.22
Propiedad	FORCEGA PROPERTIES S.L.	
Plano	Planta sótano / Planta baja - SOLADOS	C O M O S E I N D I C A
F I R M A S		
ARQUITECTO	ARQUITECTURA Y DECORACIÓN	TELÉFONO - 679979487 - 952859870. EMAIL: info@galvanarquitectos.com
		V C 0 6 1 9

Solería INTERIOR en gres porcelánico MOD. NATURE BEIG de PERONDA. Medidas 90 x 90 cm. Piezas colocadas a hilo.

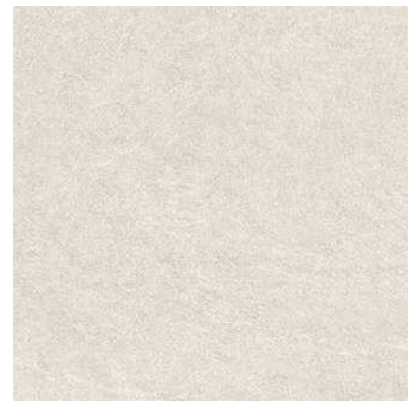


Tarima bicapa flotante de 190 x 14mm modelo LISBOA GAMA NATURE acabado natural

Pavimento en HORMIGÓN DESACTIVADO



Solería EXTERIOR C2 en gres porcelánico MOD. NATURE BEIG de PERONDA. Medidas 90 x 90 cm. Piezas colocadas a hilo.

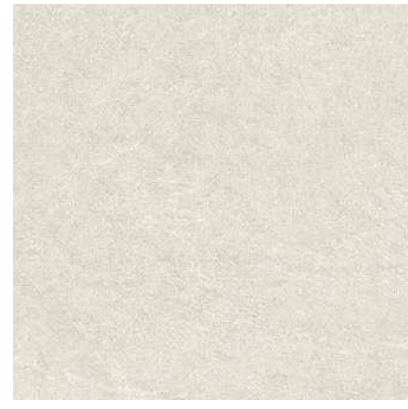


Solería INTERIOR en gres porcelánico antideslizante (C3) MOD. ECO. Medidas 40 x 40 cm. Color gris.

Pavimento en chino color blanco




Hormigón desactivado (Toda zona de entrada)

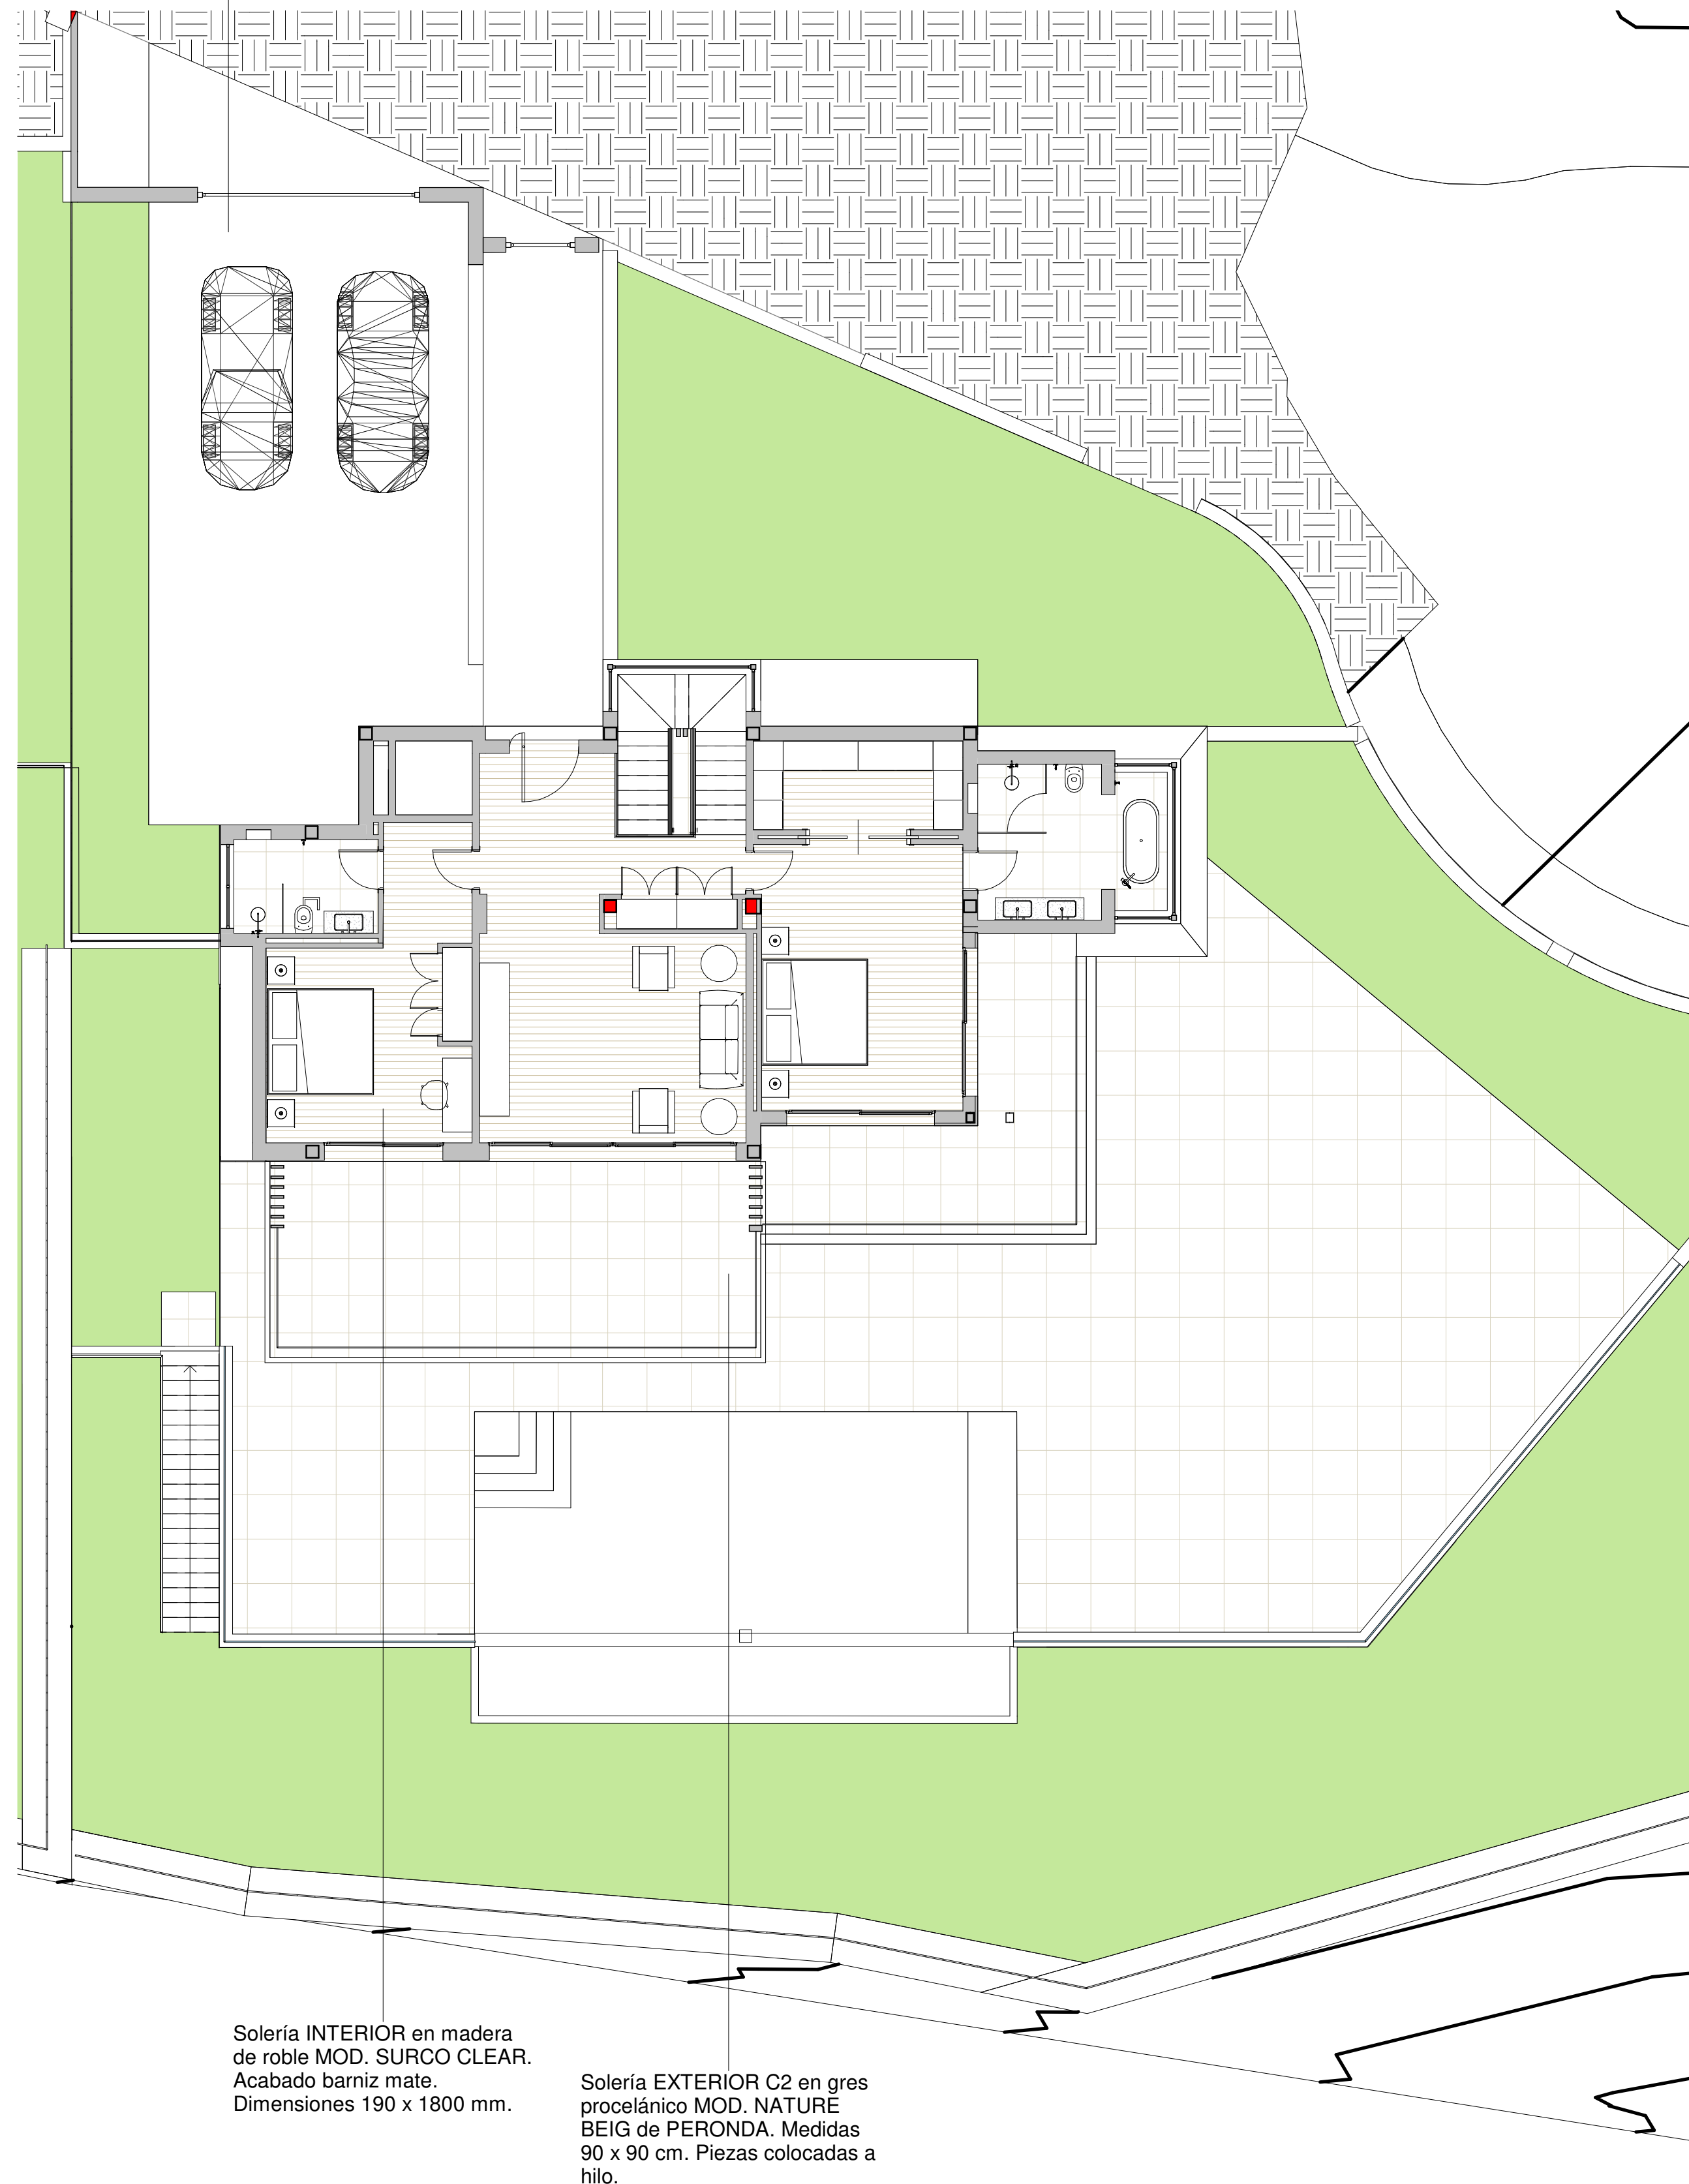

Solería INTERIOR en madera de roble MOD. SURCO CLEAR. Acabado barniz mate. Dimensiones 190 x 1800 mm.

Solería EXTERIOR C2 en gres porcelánico MOD. NATURE BEIG de PERONDA. Medidas 90 x 90 cm. Piezas colocadas a hilo.

1 VC06 - Solados Planta alta
1:100

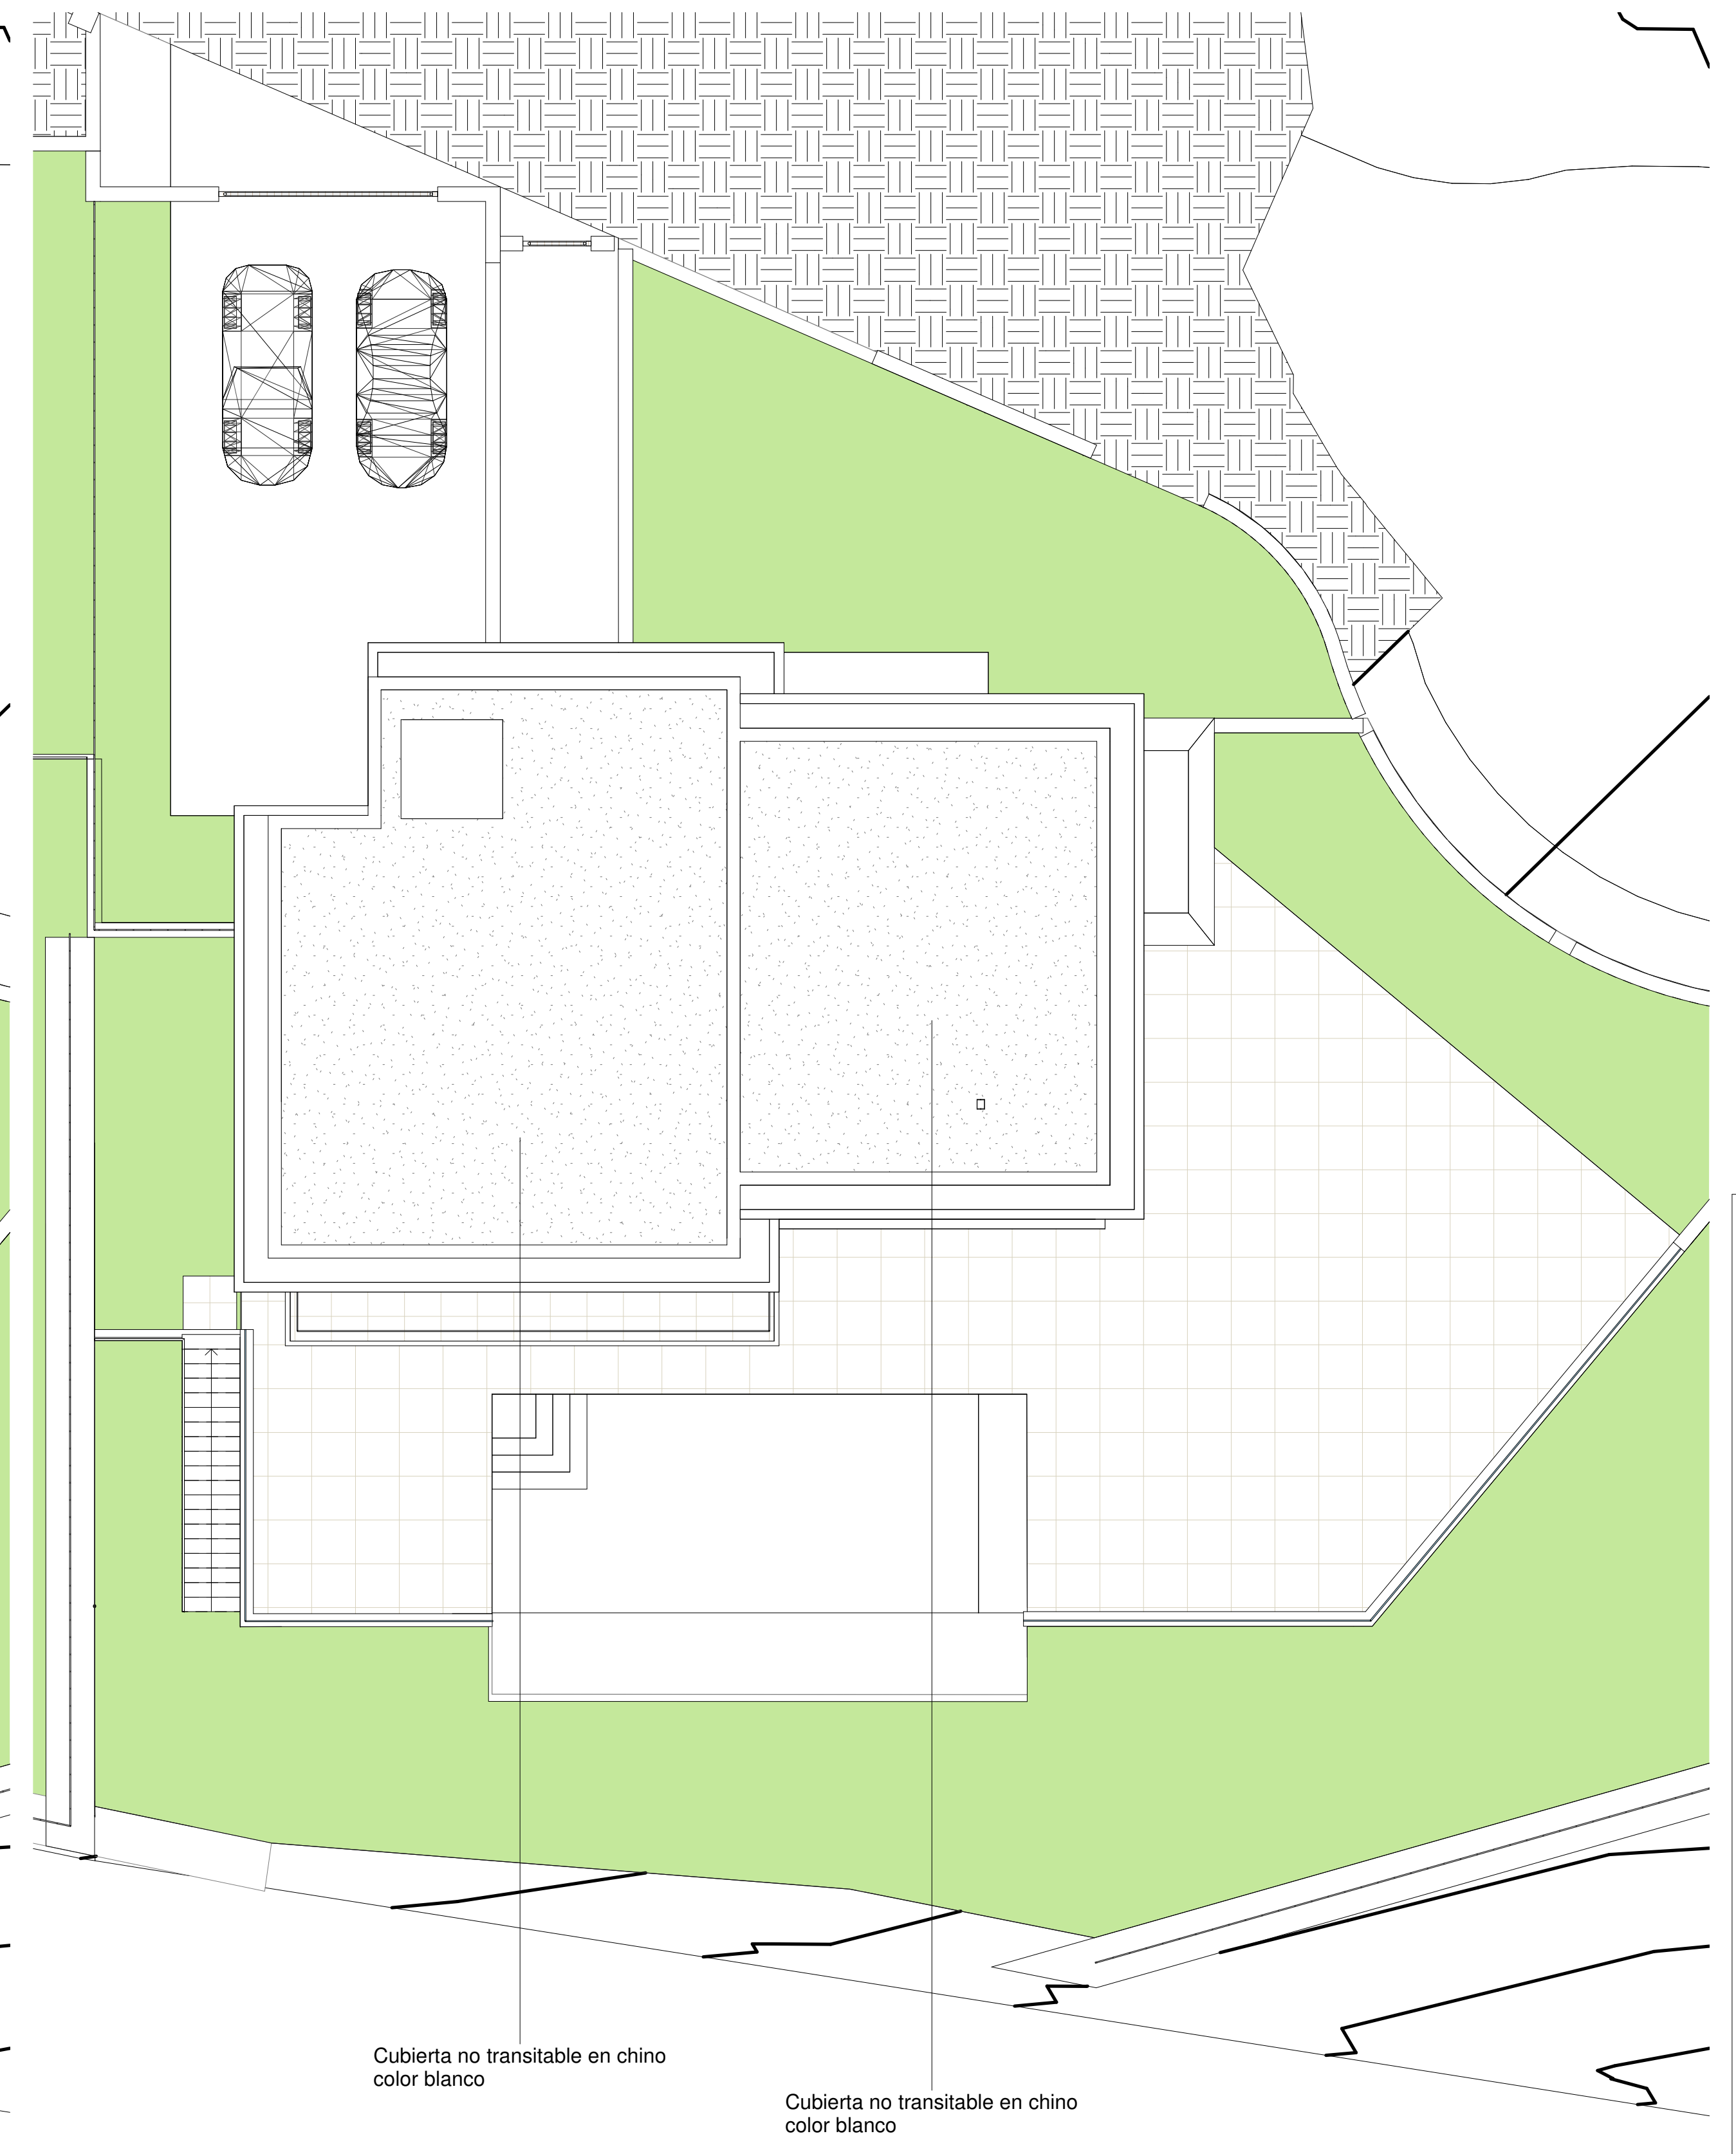

Cubierta no transitable en chino color blanco

Cubierta no transitable en chino color blanco

2 VC06 - Solados Planta cubiertas
1:100

P R O Y E C T O			
PROYECTO BÁSICO Y EJECUCIÓN 6 VIVIENDAS UNIFAMILIARES EXENTAS CON PISCINA			
Situación	URBANIZACIÓN LA RESINA GOLF, P. VC5, VC6, VC7, VC8, VC11, VC12	F E B R E R O M A R A M A R.22	
Propiedad	FORCEGA PROPERTIES S.L.		
Plano	Planta alta / Planta cubiertas - SOLADOS		
F I R M A S			C O M O S E I N D I C A V C 0 6 2 0
ARQUITECTO	ARQUITECTURA Y DECORACIÓN	TELÉFONO - 679979487 - 952859870. EMAIL: info@galvanarquitectos.com	